

Ville & Nature

Requalification patrimoniale et paysagère du centre bourg à Corps

Réalisation : *en cours*

MOA : *Ville de Corps*

Mission : *MOE complète*

Montant : *1,7 M€ HT*


Réalisation d'une **esquisse de globale d'aménagement** du **village médiéval**, avec une **réhabilitation progressive** des ruelles.

Les **réseaux aériens ont été enfouis**, les réseaux humides ont été repris avec leur mise en séparatif (conservation de l'unitaire pour le réseau EP et création d'un réseaux pour l'assainissement).

Les **rues, ruelles et places** ont été aménagés pour **mettre en valeur le patrimoine bâti** du village avec des matériaux tel que le **béton désactivé**, et la **Pierre de Luzerne**. Le petit patrimoine (fontaine, croix...) a été mis en valeur avec la **Pierre** et la **création d'espaces végétalisés**.

Ces aménagements font également référence au point fort et unique du village comme sa **vue sur l'Obiou**, le **passage de Napoléon** lors de sa traversée des Alpes et à la proximité du **sanctuaire de la Salette**. Ces éléments sont retranscrits par des **incrustations métalliques**, du **mobilier sur mesure** et des **jeux de lumière**.



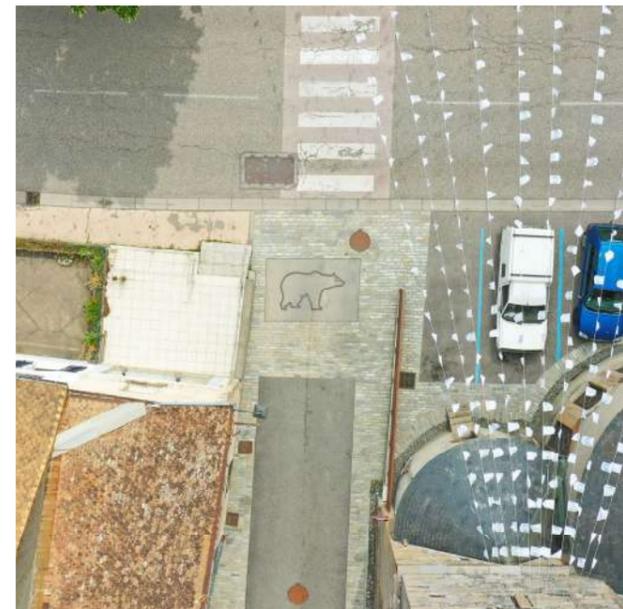




REQUALIFICATION DU CENTRE BOURG

Mobilier urbain - Banc


VUE DE FACE

(1/20ème)

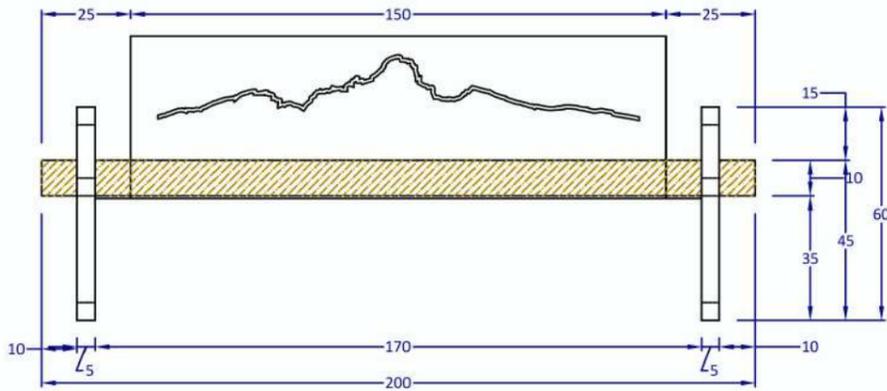


VUE DE GAUCHE

(1/20ème)

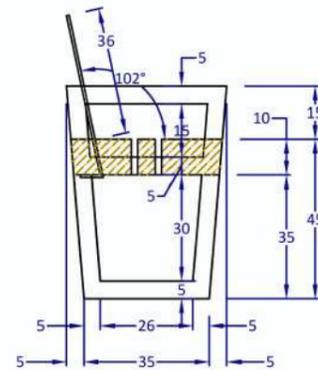

VUE DE DESSUS

(1/20ème)

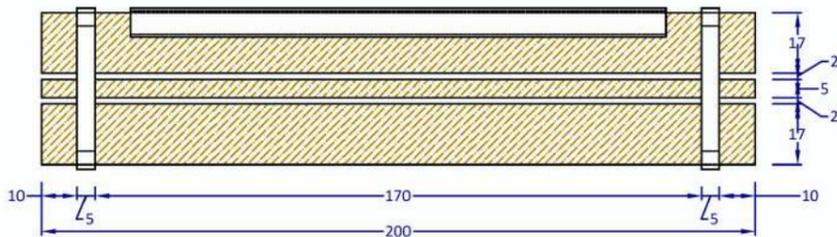

Banc avec accoudoirs 2,00ml



Piètements par tubes carrés métallique soudés
Thermolaquée aspect CorTen ("Mars" de chez Akzonobel ou équivalent)
Fixation au sol

Assise avec 3 éléments en Mélèze local
Sections variables et démontables
Fixation dans les piètements métalliques et entailles pour encastrement sur pièces métalliques

Dossier en tôle découpée au laser suivant plan
Thermolaquée aspect CorTen ("Mars" de chez Akzonobel ou équivalent)
Fixation dans le bois en sous-face de l'assise

VUES 3D

(sans échelle)

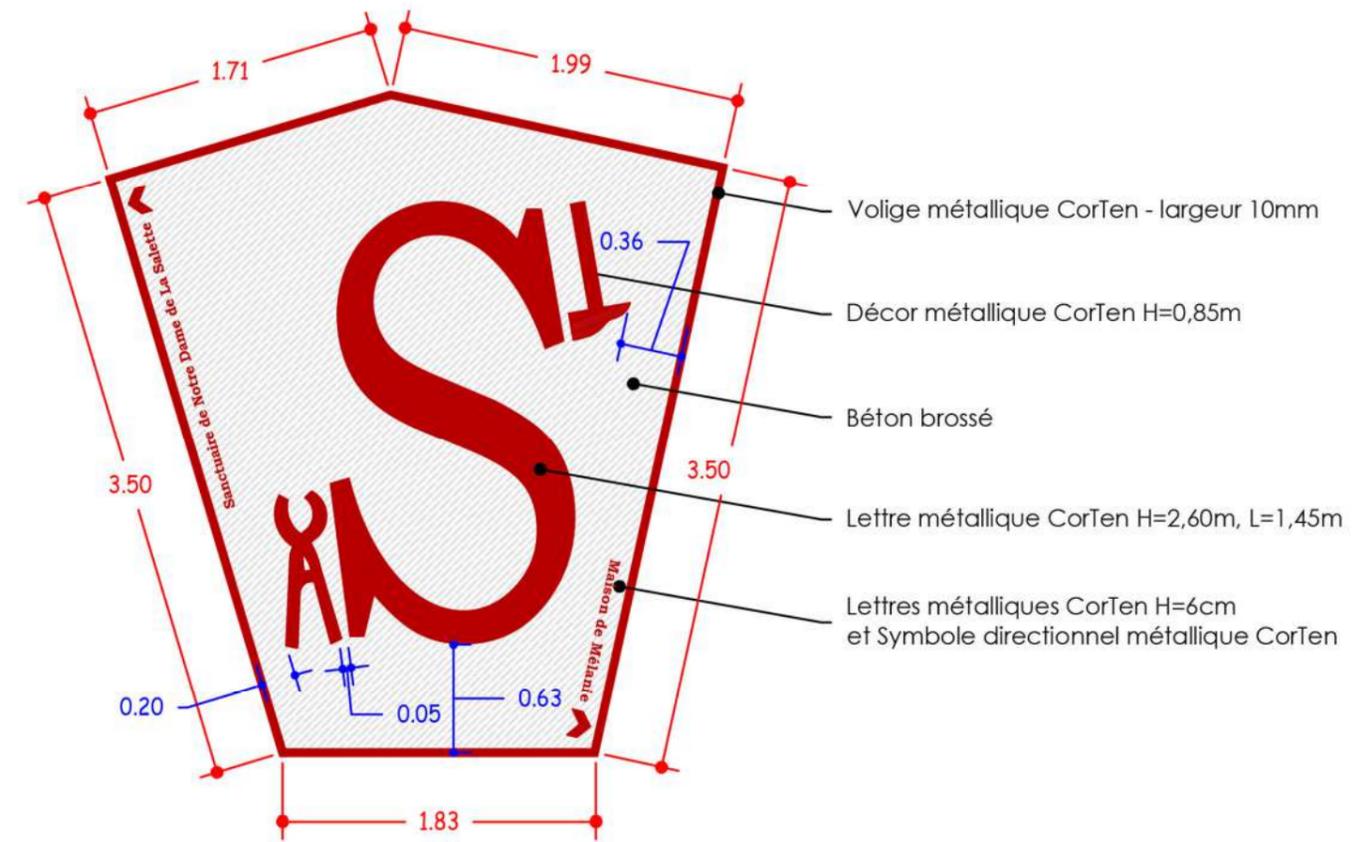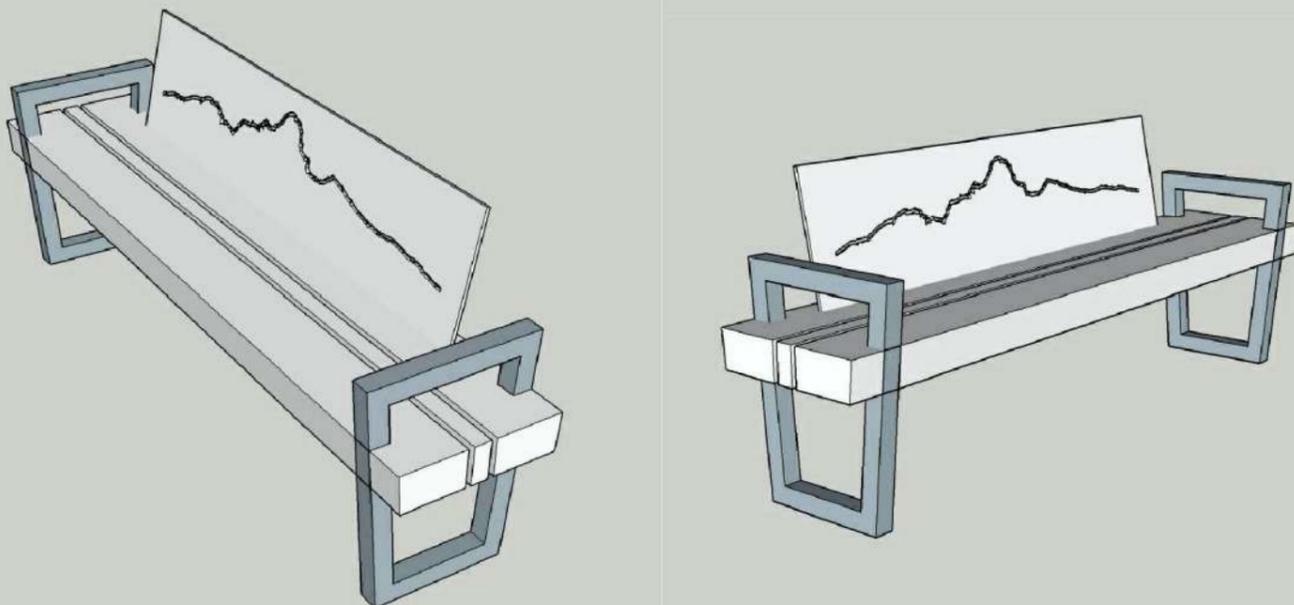


Volige métallique CorTen - largeur 10mm

Décor métallique CorTen H=0,85m

Béton brossé

Lettre métallique CorTen H=2,60m, L=1,45m

Lettres métalliques CorTen H=6cm et Symbole directionnel métallique CorTen

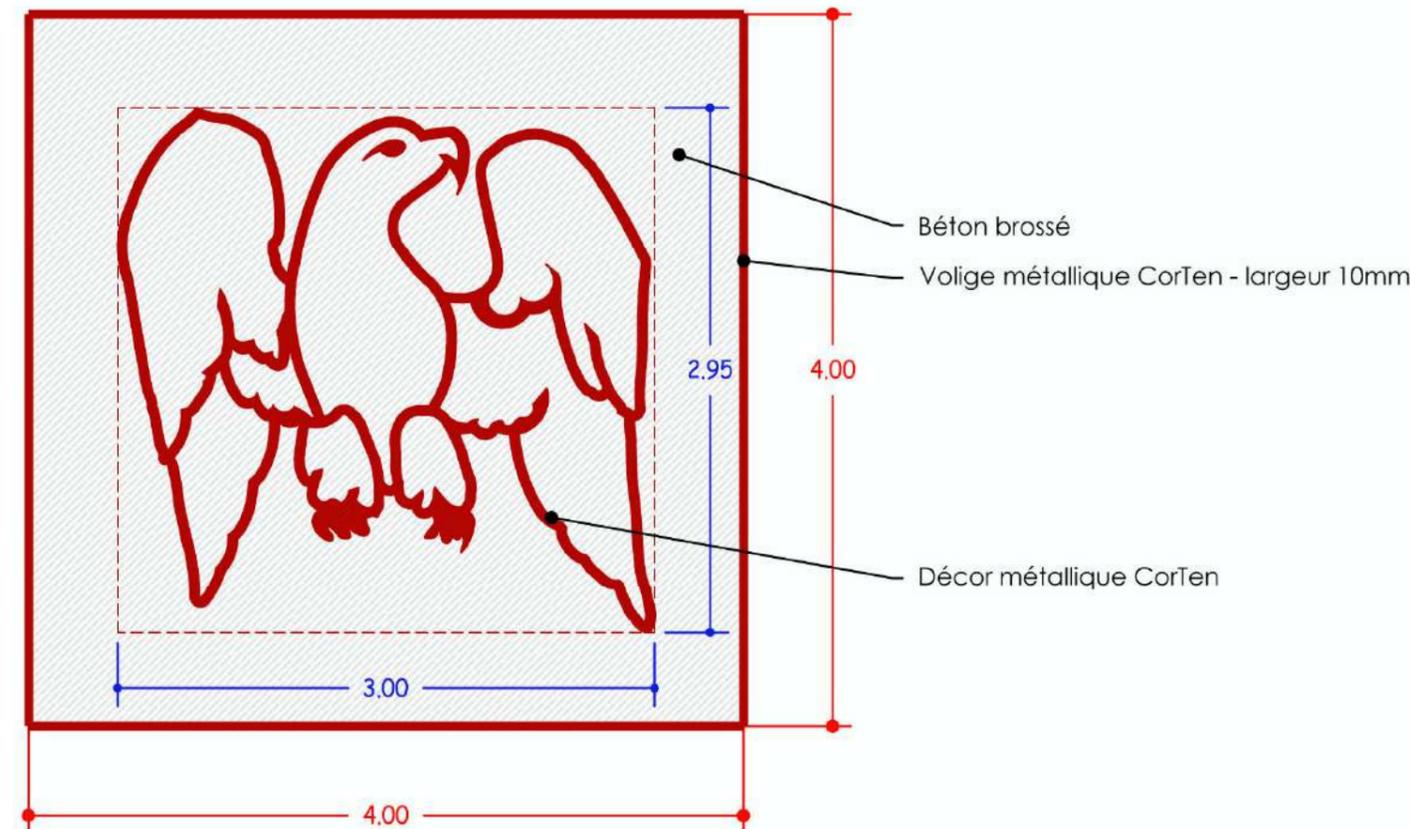

Béton brossé

Volige métallique CorTen - largeur 10mm


Décor métallique CorTen



REQUALIFICATION DU CENTRE BOURG


Mobilier urbain - Corbeille de propreté

VUE DE FACE

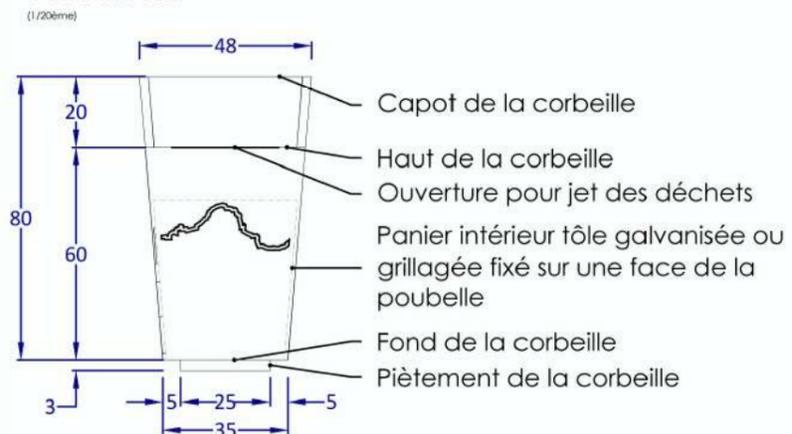

VUE DE FACE


Détails pour cinématique ouverture corbeille
(1/20ème)

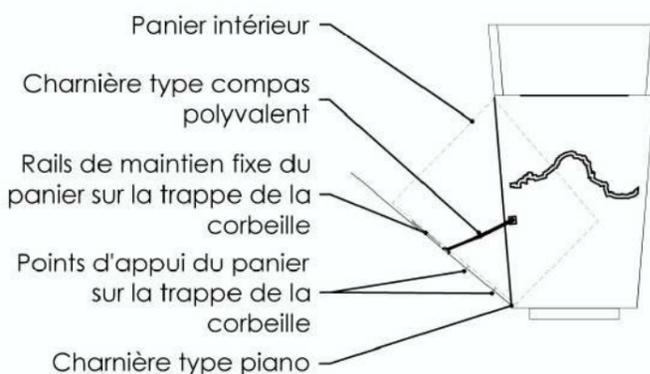

VUE DE DESSUS



AXONOMETRIE

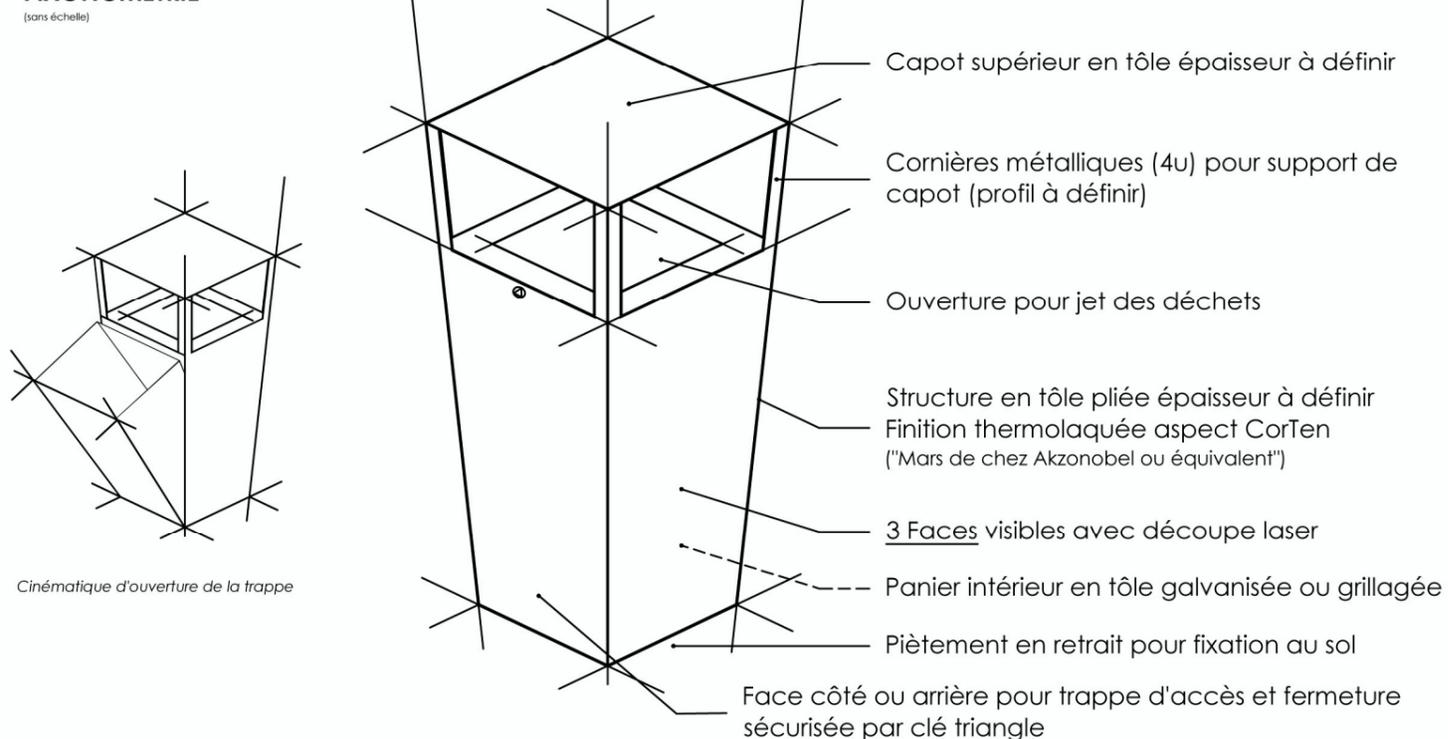

Cinématique d'ouverture de la trappe

